


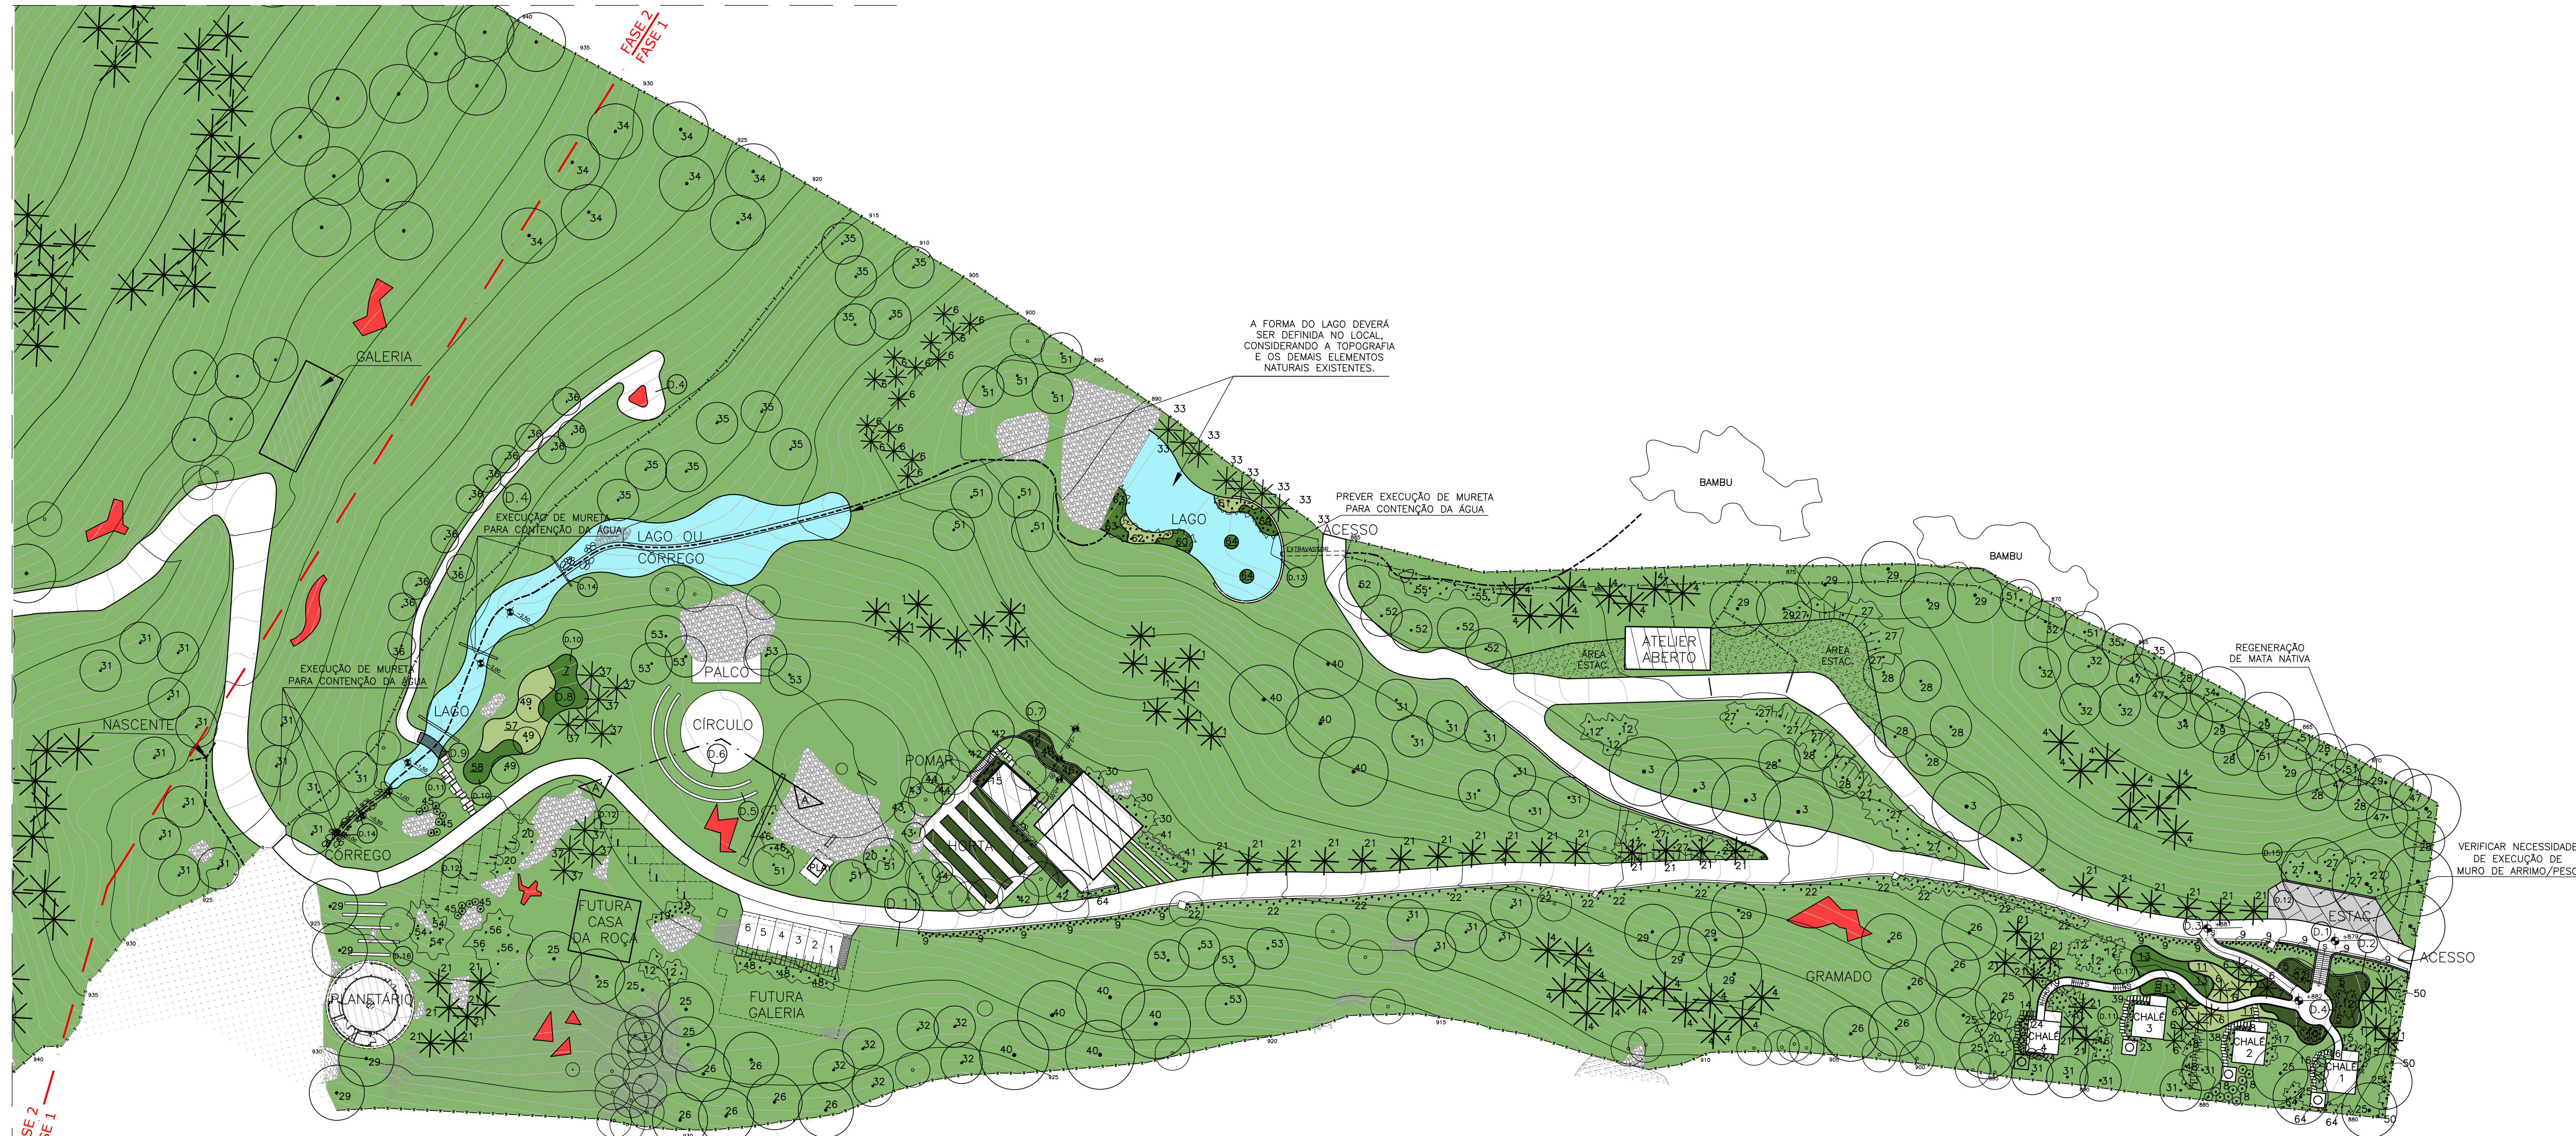

1 PLANO GERAL
ESCALA 1/500 (PLANTA BAIXA)

NOME CIENTÍFICO	ALTURA MÍNIMA	MUDAS P/m2	QUANTIDADE
1. <i>Acrocomia acuminata</i>	*	4,00	20
2. <i>Cariniana legalis</i> (jequitibá)	**	3,00	1
3. <i>Lecythis pisoni</i> (sapucaia)	**	3,00	10
4. <i>Attalea dubia</i>	*	4,00	29
5. <i>Zebrina purpusii</i>	-	25	1.205
6. <i>Euterpe edulis</i>	*	4,00	26
7. <i>Agapanthus africanus</i> (azul) (Pote)	0,40	16	1.069
8. <i>Dietes grandiflora</i> (Touceira em pote)	0,50	16	5
9. <i>Russelia equisetiformis</i> (vermelha)	0,30	1x1	156
10. <i>Strelitzia juncea</i> (Touceira em pote)	0,50	0,5x0,5	10
11. <i>Hemerocallis fulva</i> (laranja)	-	25	1.464
12. <i>Cortaderia selloana</i> (capim-dos-pampas) (Pote)	1,40	1,50x1,50	36
13. <i>Lavandula officinalis</i>	-	25	1.128
14. <i>Heliconia</i> sp. "golden torch" (Touceira em pote)	0,50	0,50x0,50	30
15. <i>Monstera deliciosa</i> (Pote)	0,50	1,00x1,00	16
16. <i>Pleomele reflexa</i> var. <i>variegata</i> (Touceira em pote)	2,00	-	4
17. <i>Alpinia purpurata</i> (Touceira em pote)	1,50	-	8
18. <i>Dimerocostus strobilaceus</i> (Touceira em pote)	2,00	-	10
19. <i>Pennisetum setaceum</i> var. <i>rubrum</i> (Pote)	0,50	0,50x0,50	38
20. <i>Philodendron eichleri</i> (Pote)	0,70	-	16
21. <i>Arecastrum romanzoffianum</i>	*	4,00	36
22. <i>Jasminum mesnyi</i> (Pote)	0,50	1,00x1,00	122
23. <i>Heliconia rostrata</i> (Touceira em pote)	1,50	1,00x1,00	6
24. <i>Heliconia latispatha</i> (vermelha) (Pote)	1,50	-	6
25. <i>Tibouchina mutabilis</i>	**	3,00	12
26. <i>Caesalpinia peltophoroides</i> (sibipiruna)	**	3,00	12
27. <i>Bougainvillea spectabilis</i> (Magenta) (Pote)	1,00	-	85
28. <i>Senna macranthera</i>	**	3,00	14
29. <i>Tibouchina granulosa</i>	**	3,00	19
30. <i>Philodendron bipinnatifidum</i> (Pote)	0,70	-	10
31. <i>Tabebuia roseo-alba</i> (ipê-branco)	**	3,00	33
32. <i>Erythrina verna</i> (suinã)	**	3,00	11
33. <i>Raphia farinifera</i>	**	4,00	7
34. <i>Schizolobium parahyba</i> (guapuruvu)	**	3,00	10
35. <i>Tabebuia impetiginosa</i> (ipê-roxo)	**	3,00	13
36. <i>Prunus serrulata</i> (cerejeira)	**	3,00	12
37. <i>Wodyetia bifurcata</i>	*	4,00	10
38. <i>Megaskepasma erythrochlamys</i> (Pote)	1,30	-	5
39. <i>Arundina bambusifolia</i> (Touceira em pote)	1,50	-	9
40. <i>Chorisia speciosa</i> (paineira)	**	3,00	9
41. <i>Allamanda cathartica</i> (Pote)	1,30	-	9
42. <i>Plinia cauliflora</i> (jaboticaba)	**	3,00	4
43. <i>Litchi chinensis</i> (licha)	2,00	-	3
44. <i>Citrus</i> sp.	2,00	-	3
45. <i>Vriesia imperialis</i> (Pote)	0,60	-	14
46. <i>Tibouchina holosericea</i> (Pote)	1,30	-	26
47. <i>Cecropia hololeuca</i> (embauba-prata)	**	3,00	5
48. <i>Congea tomentosa</i> (Pote)	1,00	1,30x1,30m	18
49. <i>Cordia superba</i>	2,00	-	3
50. <i>Calliandra haematocephala</i> (esponjinha)	1,00	-	26
51. <i>Tabebuia crisotrycha</i> (ipê-amarelo)	**	3,00	16
52. <i>Caesalpinia echinata</i> (Pau-Brasil)	**	3,00	5
53. <i>Acacia seyal</i>	**	3,00	10
54. <i>Thysanolaena maxima</i> (Pote)	1,50	-	8
55. <i>Hedychium coronarium</i> (lírio-do-brejo)	1,30	-	15
56. <i>Bambusa</i> sp. (Pote)	1,50	-	7
57. <i>Bulbine frutescens</i> (amarela)	-	25	1.622
58. <i>Crinum amabile</i> (Pote)	0,50	10	243
59. <i>Pontederia cordata</i> (roxa)	0,30	20	13
60. <i>Limncharis flava</i>	0,30	20	192
61. <i>Thalia geniculata</i>	1,00	1,00x1,00	7
62. <i>Lasia spinosa</i>	0,50	0,50x0,50	11
63. <i>Cyperus papyrus</i>	1,30	1,00x1,00	8
64. <i>Malvaviscus mollis</i> (Pote)	1,00	-	21

* - altura de ponta de folha, com fuste mínimo de 1 metro.
** - d.a.p. (diâmetro tronco na altura do peito) mínimo de 5 cm.

LEGENDA

- ÁRVORE PROPOSTA
- PALMEIRA PROPOSTA
- ÁRVORE EXISTENTE
- PALMEIRA EXISTENTE
- ESPELHO D'ÁGUA
- GRAMADO
- CANTEIRO
- BANCO DE CONCRETO
- ESCULTURA
- CURVA DE NÍVEL EXISTENTE



REV.	DATA	ASSUNTO	VISTO
00	18/04/2019	Emissão inicial	IO

• Os direitos autorais deste projeto são reservados por lei - seu uso indevido e desautorizado está sujeito a penalizações.
• Todas as cotas deste projeto deverão ser conferidas in loco.
• Poderão ocorrer eventuais adequações do projeto executivo no curso de sua implantação
• Quaisquer adequações ou modificações no projeto deverão ser informadas e autorizadas por este escritório.
• Os serviços relacionados à implantação do projeto de paisagismo realizados sem nossa aprovação não serão de nossa responsabilidade



PROJETO TERRAS ALTAS BOH JARDIM - RJ	ESTUDO CONCEITUAL ARQUITETO PAISAGISTA Haruyoshi Ono	REFERÊNCIA 3698-J.16.46	ARQUIVO DIGITAL 3698-P1.dwg	FOLHA Nº P.1
TÍTULO DO DESENHO Plano Geral	ETAPA Projeto executivo	DATA 18/04/2019	ESCALA 1/500	
ARQUITETO PAISAGISTA Isabela Ono	ARQUITETO ASSOCIADO Gustavo Leivas	SUPERVISÃO: Haruyoshi Ono	COORDENAÇÃO: HO./Isa	DESENHO: EA